



1 階平面図 S=1:100

名称	国民宿舎望洋荘		
図面名称	1階平面図		
場所	長崎県雲仙市小浜町南本町10番地21		
備考	縮尺	1/100	
	雲仙市観光商工部観光物産課	図面	番号

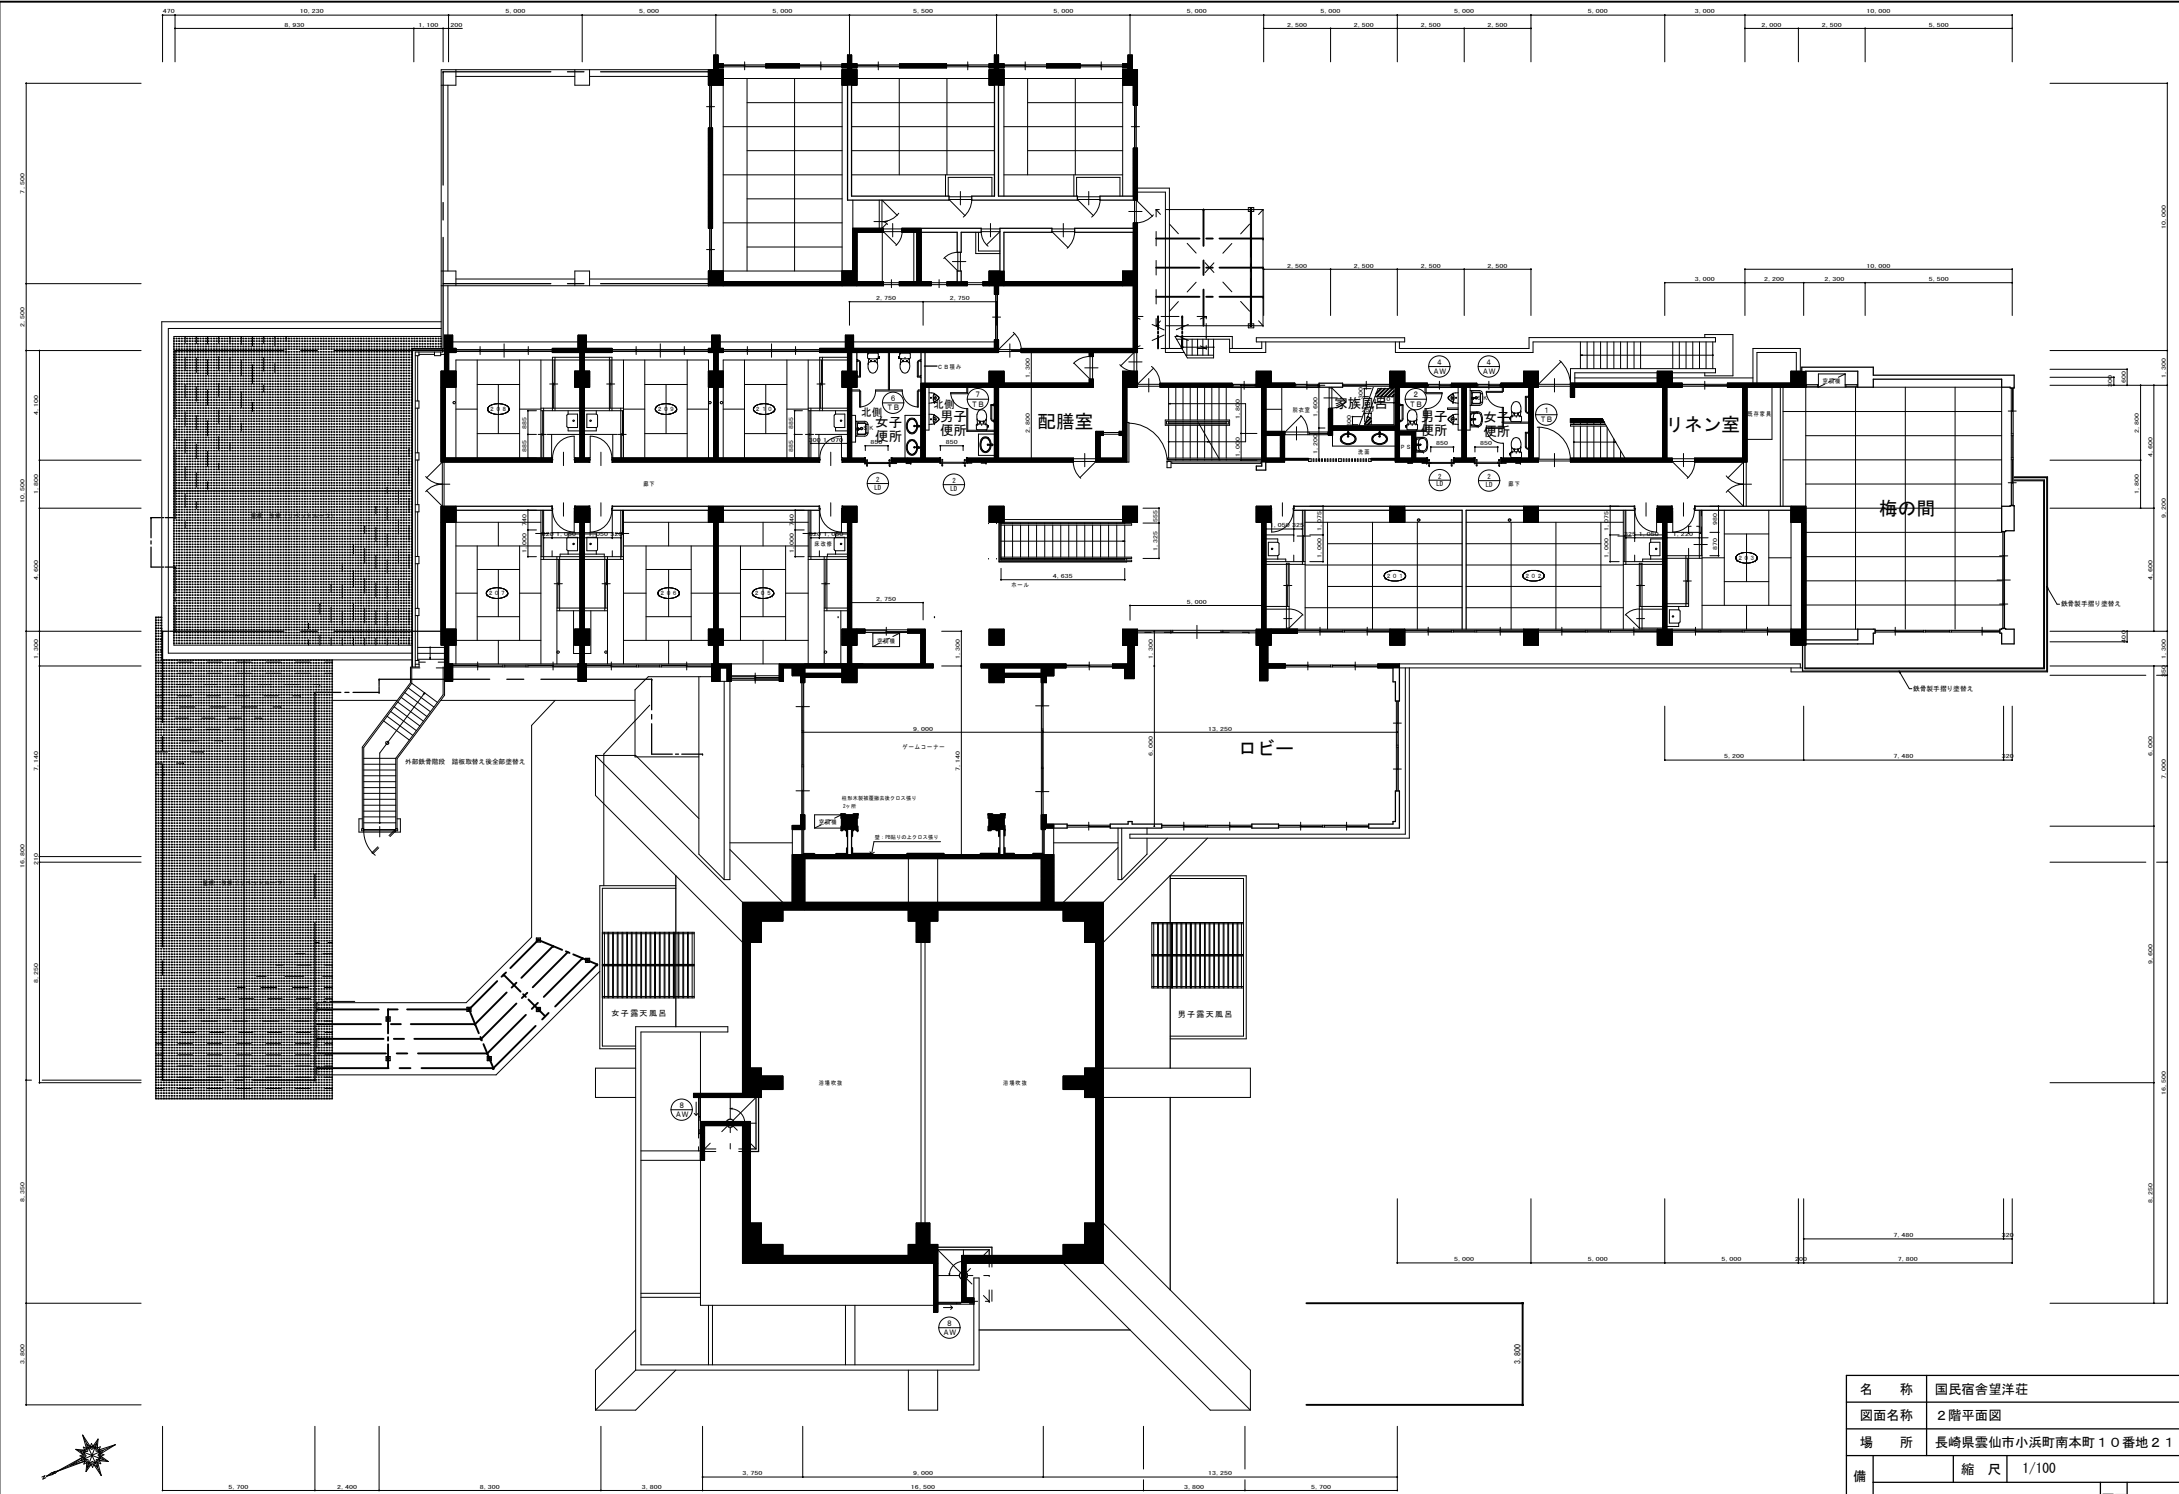

2 階 平 面 図 S=1:100

名 称	国民宿舍望洋荘		
図面名称	2階平面図		
場 所	長崎県雲仙市小浜町南本町10番地21		
備 考	縮 尺	1/100	図面 番 号

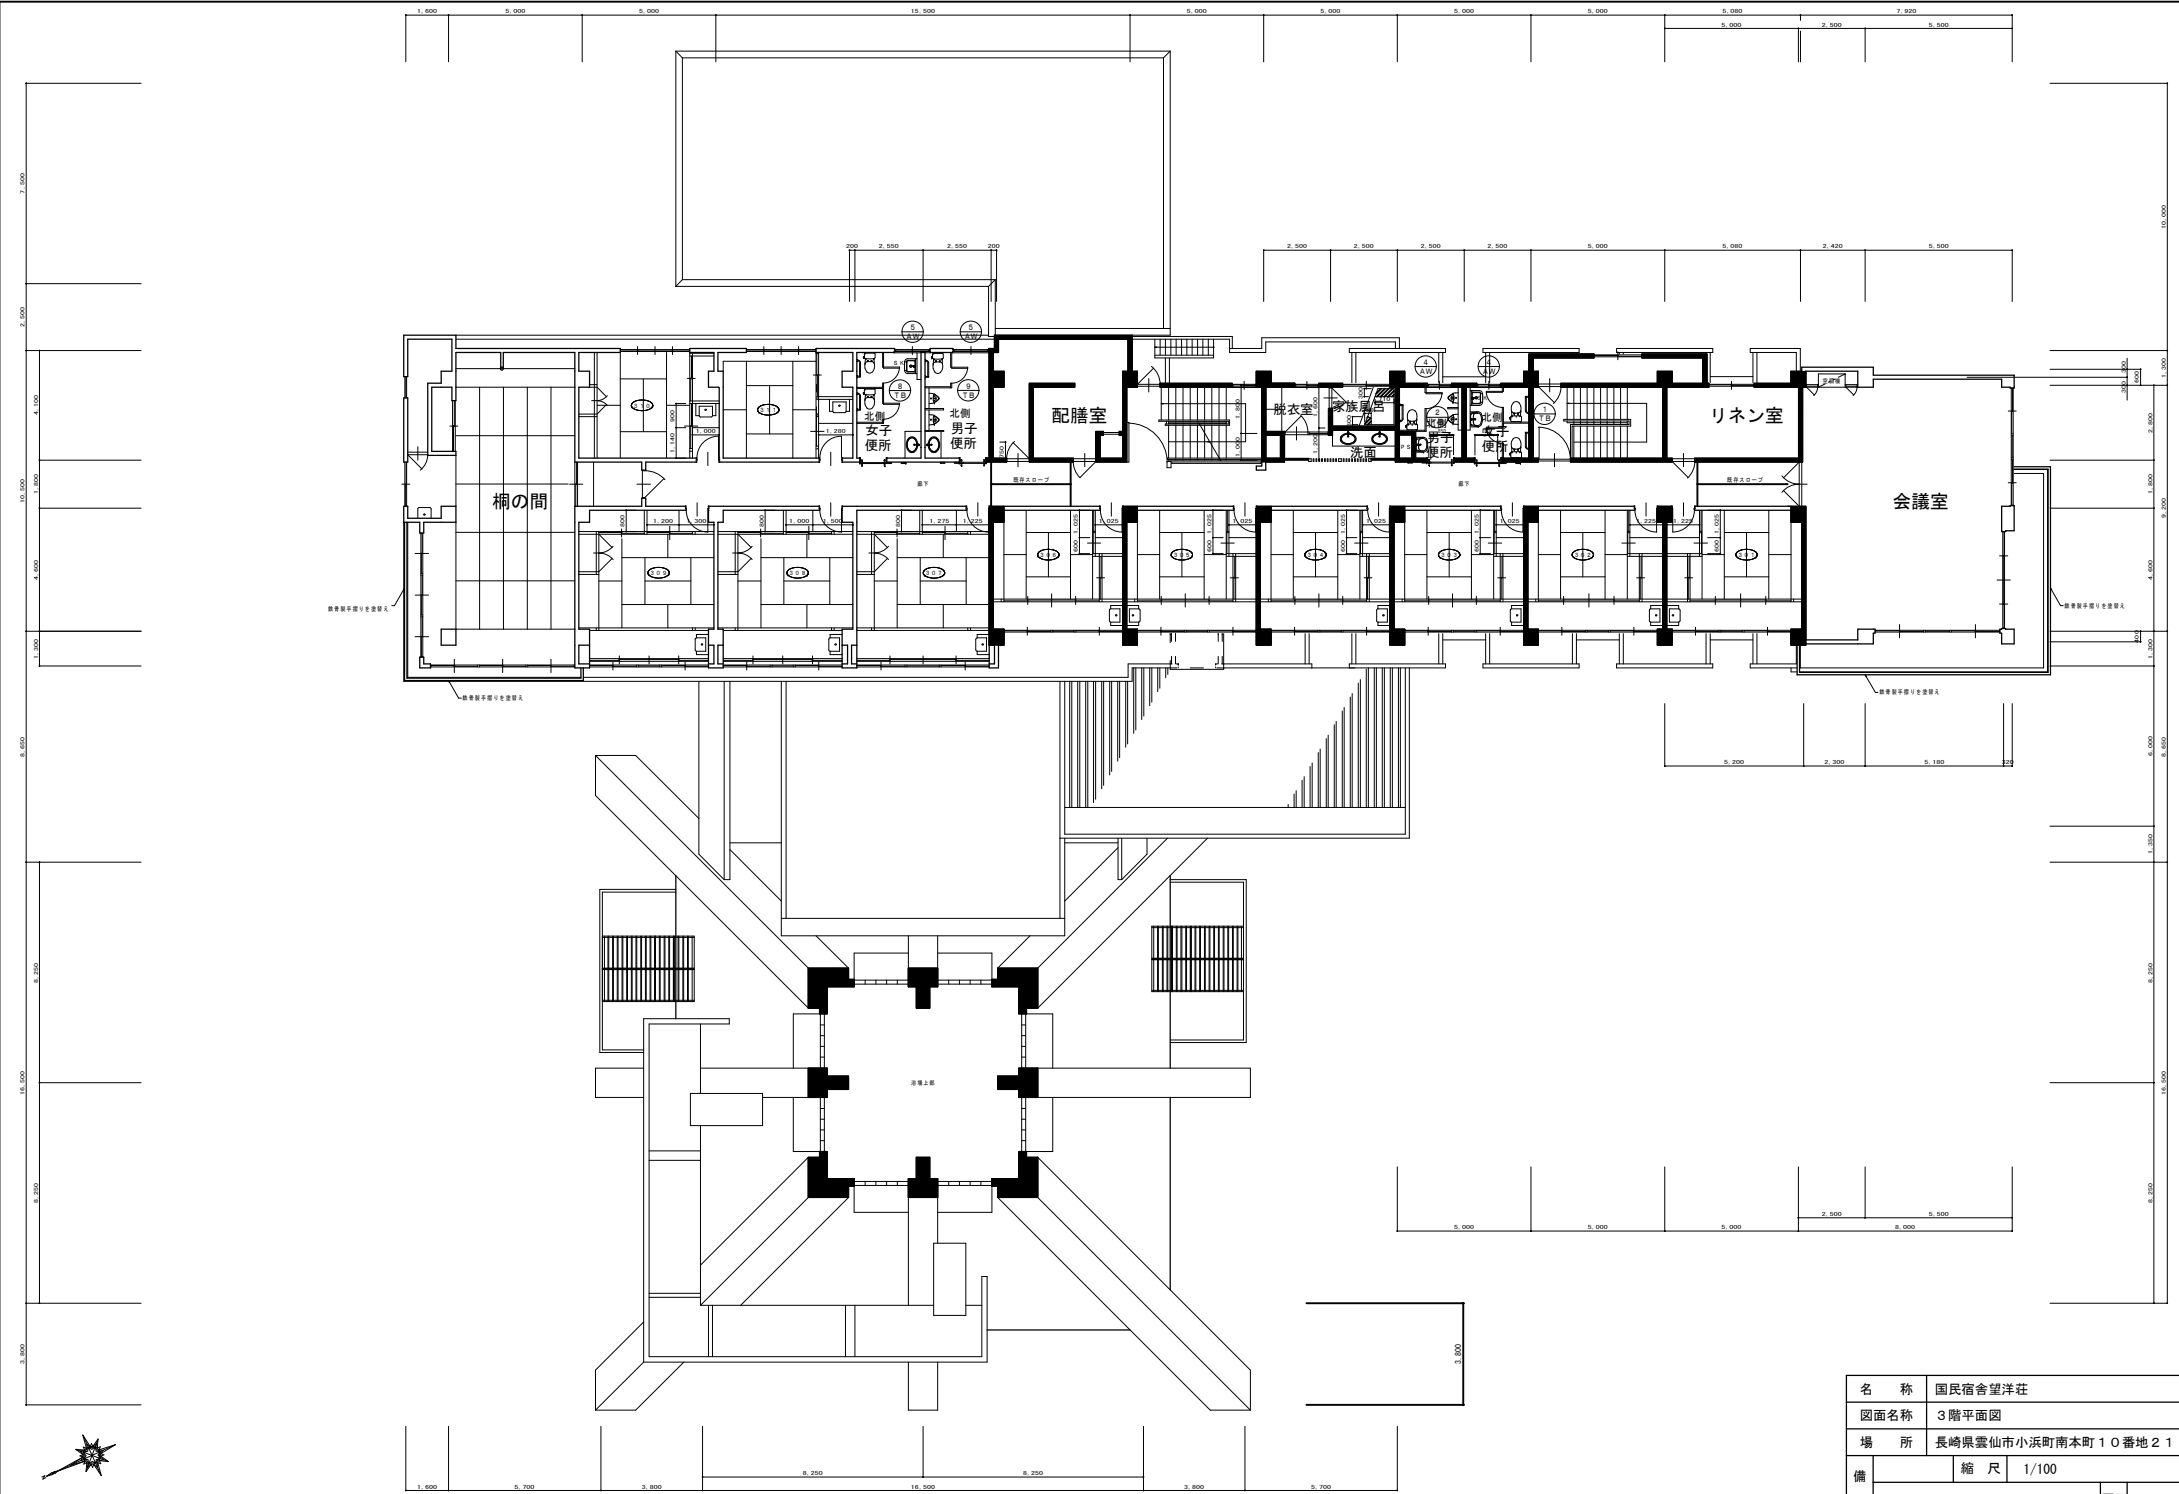

3 階 平 面 図 S=1:100

名 称	国民宿舎望洋荘		
図面名称	3階平面図		
場 所	長崎県雲仙市小浜町南本町10番地21		
備 考	縮 尺	1/100	
	雲仙市観光商工部観光物産課		図面 番号