



雲仙市千々石農産物直売所

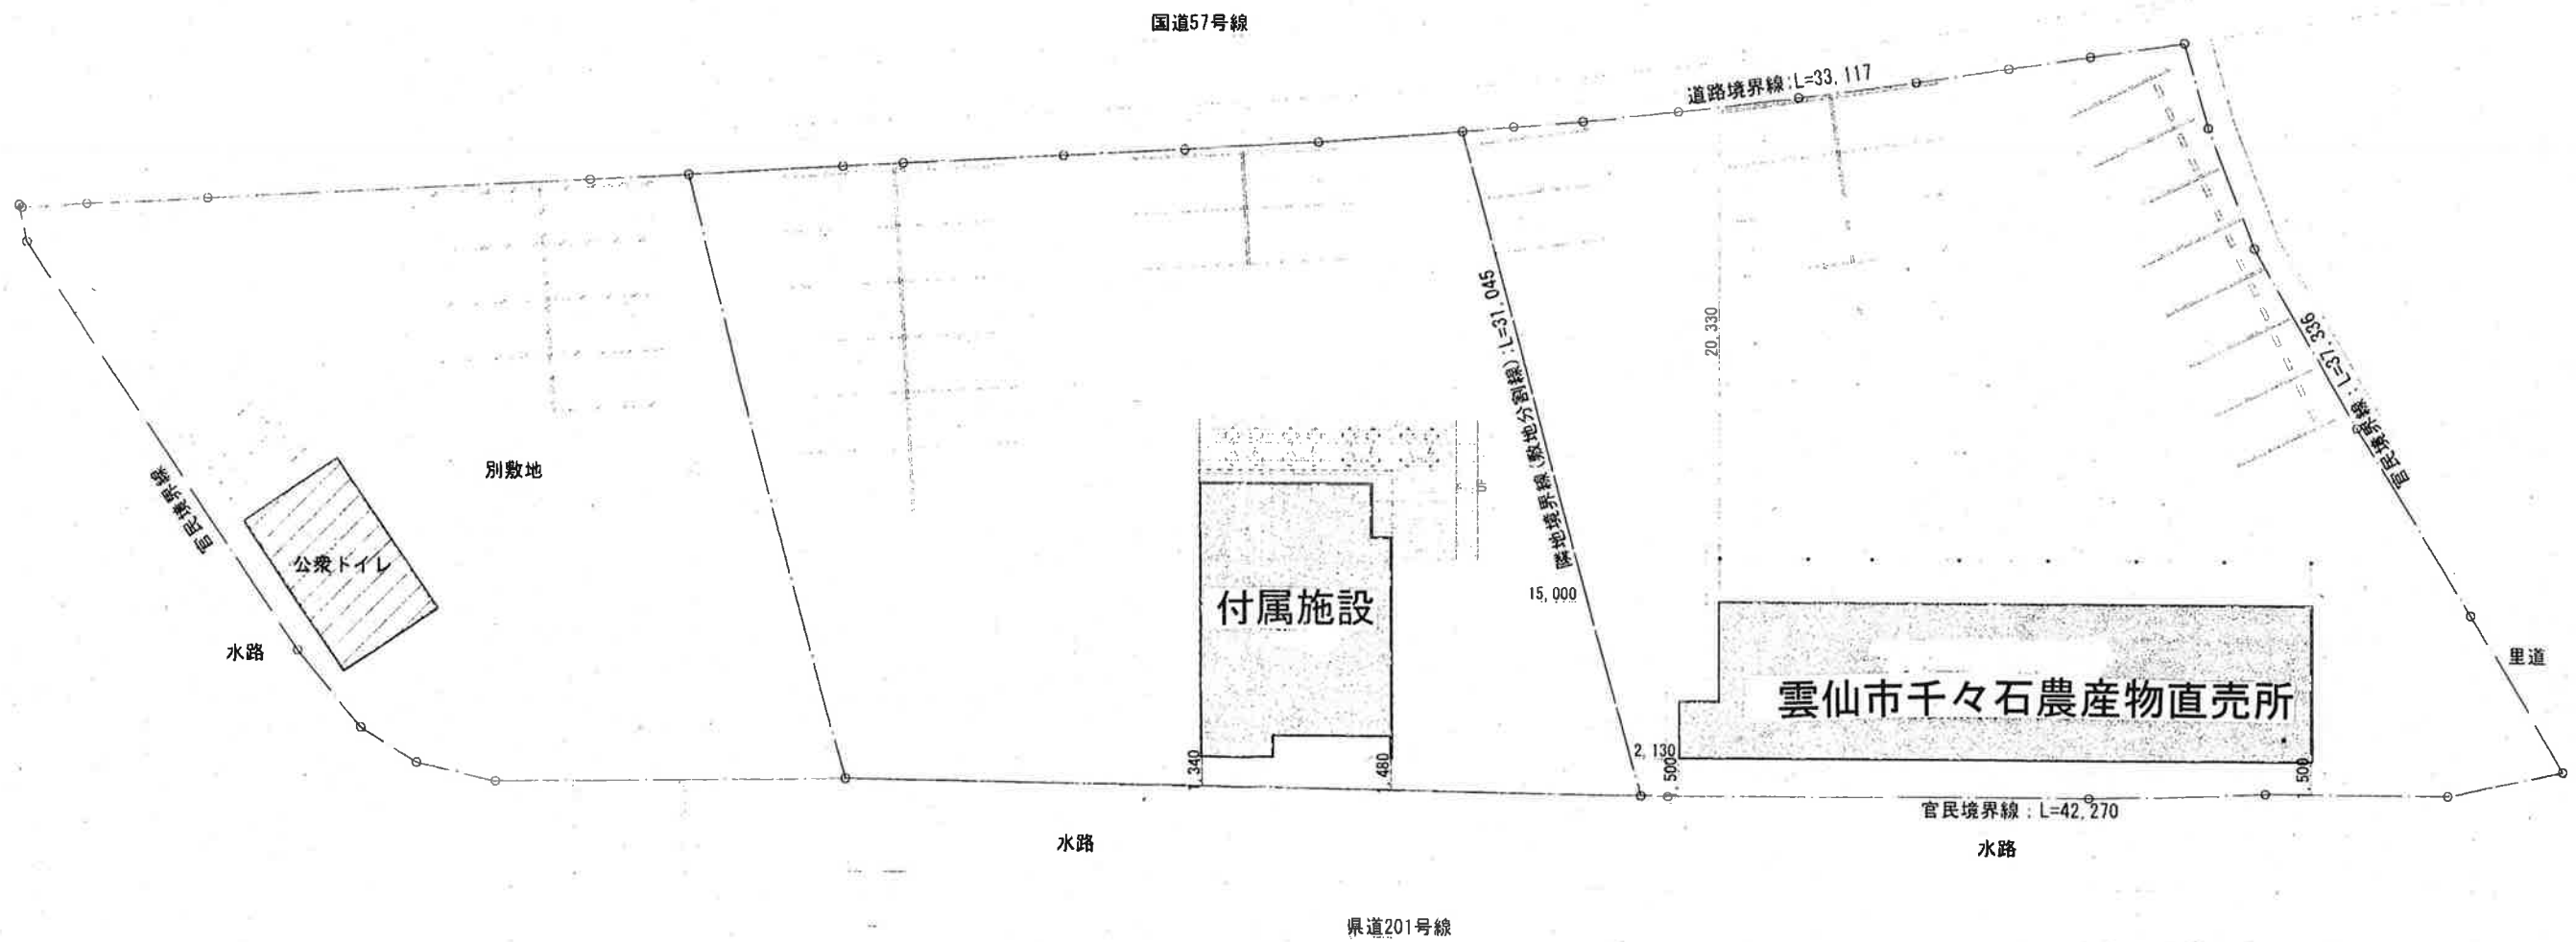

						平成 年 月 日	製図 横田	設計年月日	工務名称	図面番号 1
							確認 馬場	理由	図面名称 幅尺	

雲仙市千々石農産物直売所

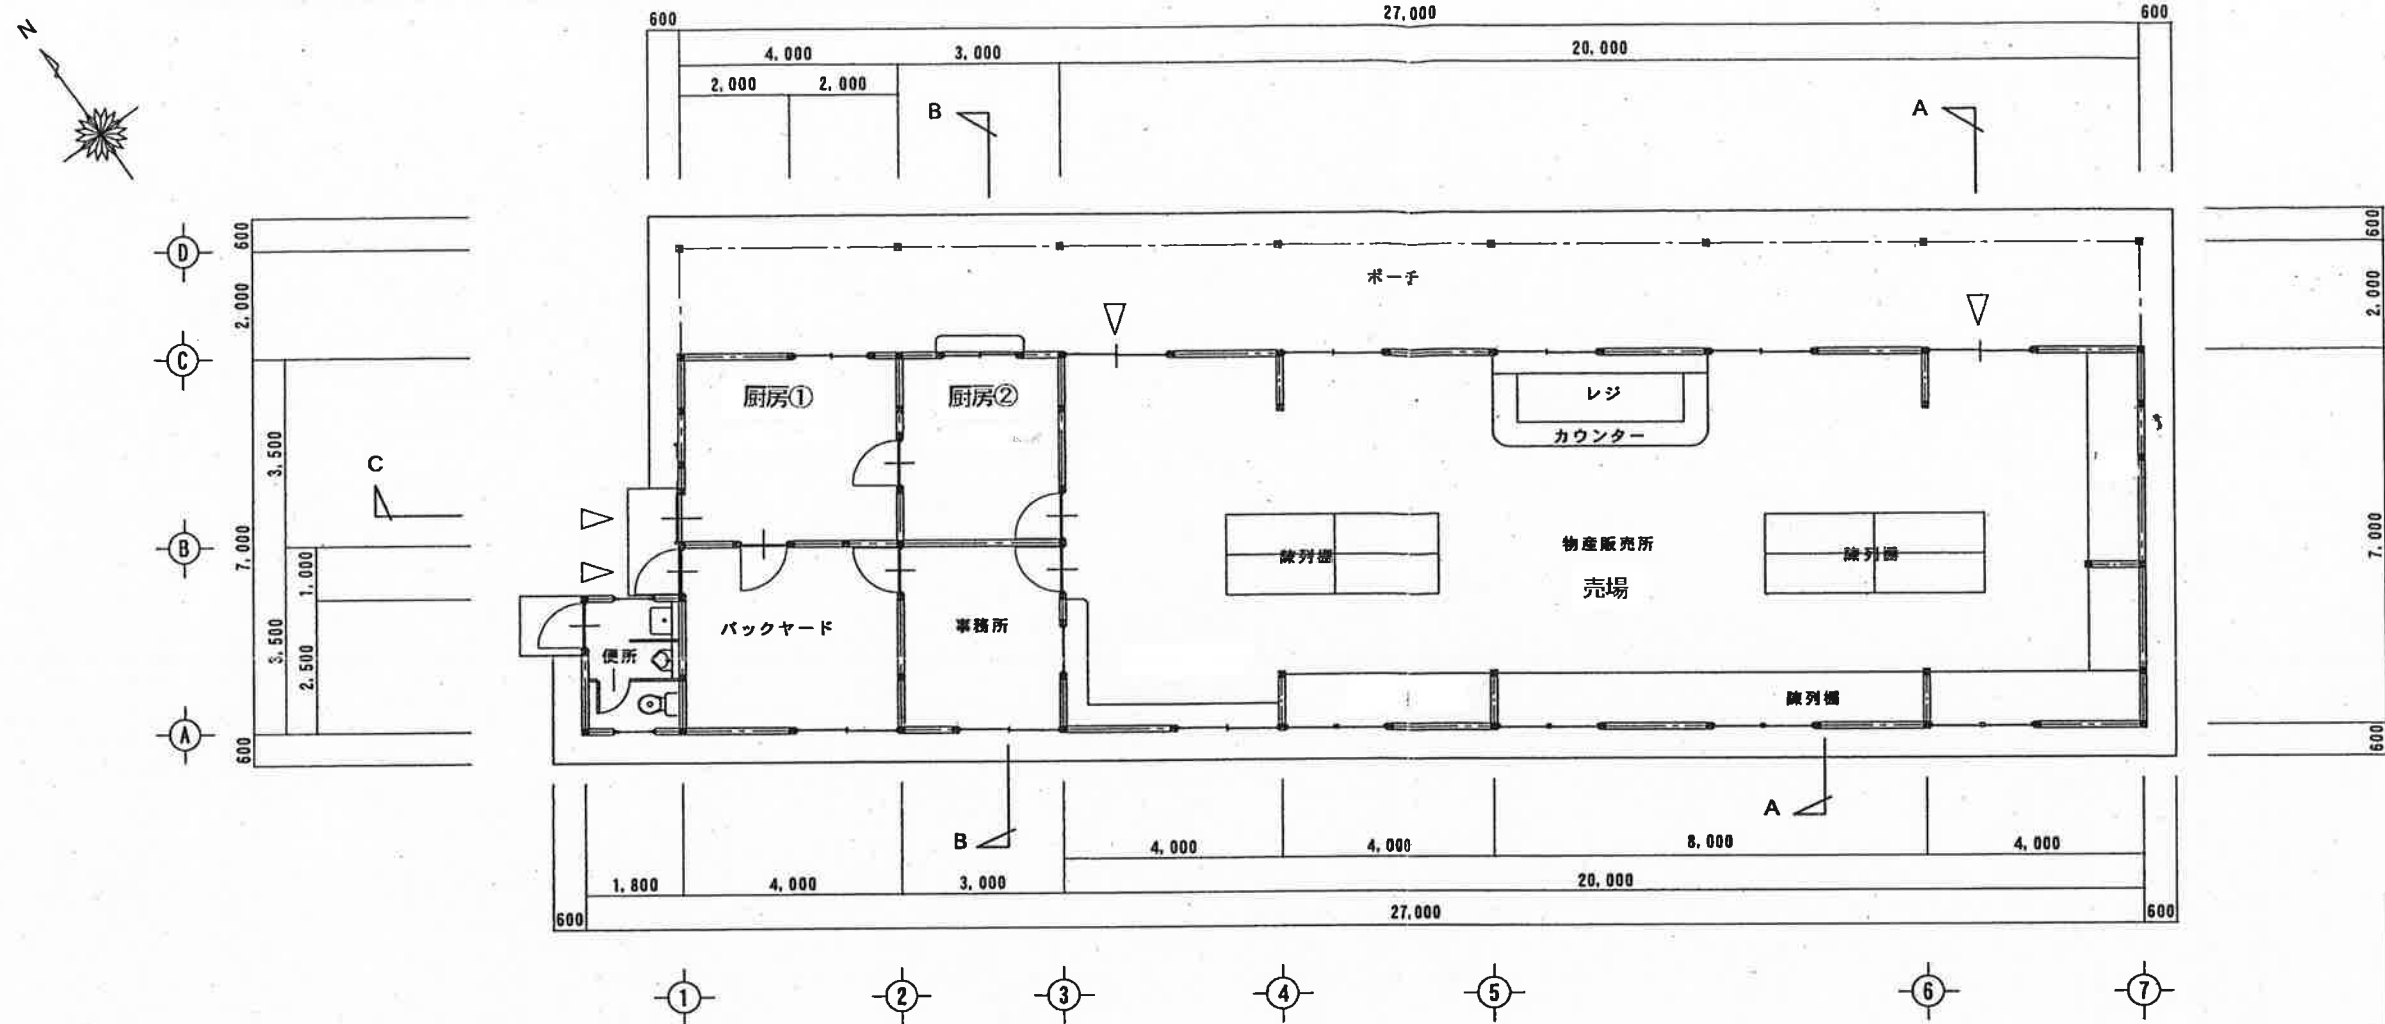

平面図 S=1:100

外部仕上表

名 称	仕 上 げ	名 称	仕 上 げ
屋 根	カラーベストコロニアル葺き(強風工法) 下地: 耐水合板 715.0 + アスファルト・ビニル 940	犬 走 り	コンクリート金ゴテ押工
軒 裏	化粧野地板 715.0 巾着張り	ポ ー チ	コンクリート金ゴテ押工
庇	亜鉛メッキ鋼板瓦葺き 70.4	そ の 他	開口部: カラーアルミサッシ (建具廻りよりリフト・系シーリング) 室名札: 木製120×300×25 6箇所 軒樋: カラー塩ビ半丸 105φ (支持金物SUS製) 縦樋: カラー塩ビ半丸 60φ (支持金物SUS製) 水切り: ガリバリウム鋼板 70.4 洗い場: モルタル
外 壁	南京下見板張り 715.0 巾着張り仕上げ 防水シート下地		
幅 木	モルタル刷毛引き		

内部仕上表

階	室 名	床	巾 木	壁	天 井	摘 要
1	物産販売所	コンクリート金ゴテ押工	モルタル補修 H = 300	杉板 79.0 羽目板張り	しな合板張り 75.5 F☆☆☆☆	水製欄、二段物置欄、平置陳列欄(移動式)、レジカウンター
	厨房①	コンクリート金ゴテ押工	モルタル補修 H = 300	ケイカル板 76.0 V P 不燃NM-8576 F☆☆☆☆	ケイカル板 76.0 V P 不燃NM-8576 F☆☆☆☆	
	厨房②	コンクリート金ゴテ押工	モルタル補修 H = 300	ケイカル板 76.0 V P 不燃NM-8576 F☆☆☆☆	ケイカル板 76.0 V P 不燃NM-8576 F☆☆☆☆	
	事務室	モルタル下地ビニールシート貼 F☆☆☆☆	モルタル補修 H = 300	P B下地 79.5 ビニールシート貼 準不燃QM-9828 F☆☆☆☆	化粧石膏ボード張り 79.5 準不燃QM-9824 F☆☆☆☆	
	バックヤード	コンクリート金ゴテ押工	モルタル補修 H = 300	ケイカル板 76.0 V P 不燃NM-8576 F☆☆☆☆	ケイカル板 76.0 V P 不燃NM-8576 F☆☆☆☆	
	便所、洗面	モルタル下地磁器質100角タイル張り	モルタル補修 H = 300	杉板 79.0 羽目板張り	化粧石膏ボード張り 79.5 準不燃QM-9824 F☆☆☆☆	




建築面積

項目	面積
売場	20.00 × 7.00 = 140.00
厨房②	3.00 × 3.50 = 10.50
厨房①	4.00 × 3.50 = 14.00
事務所	3.00 × 3.50 = 10.50
バックヤード	4.00 × 3.50 = 14.00
便所	2.50 × 1.80 = 4.50
ポーチ	27.00 × 2.00 = 54.00
	247.50 m ²

床面積



項目	面積
売場	20.00 × 7.00 = 140.00
厨房②	3.00 × 3.50 = 10.50
厨房①	4.00 × 3.50 = 14.00
事務所	3.00 × 3.50 = 10.50
バックヤード	4.00 × 3.50 = 14.00
便所	2.50 × 1.80 = 4.50
	193.50 m ²

雲仙市千々石農産物直売所

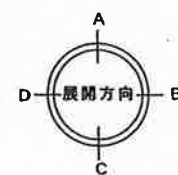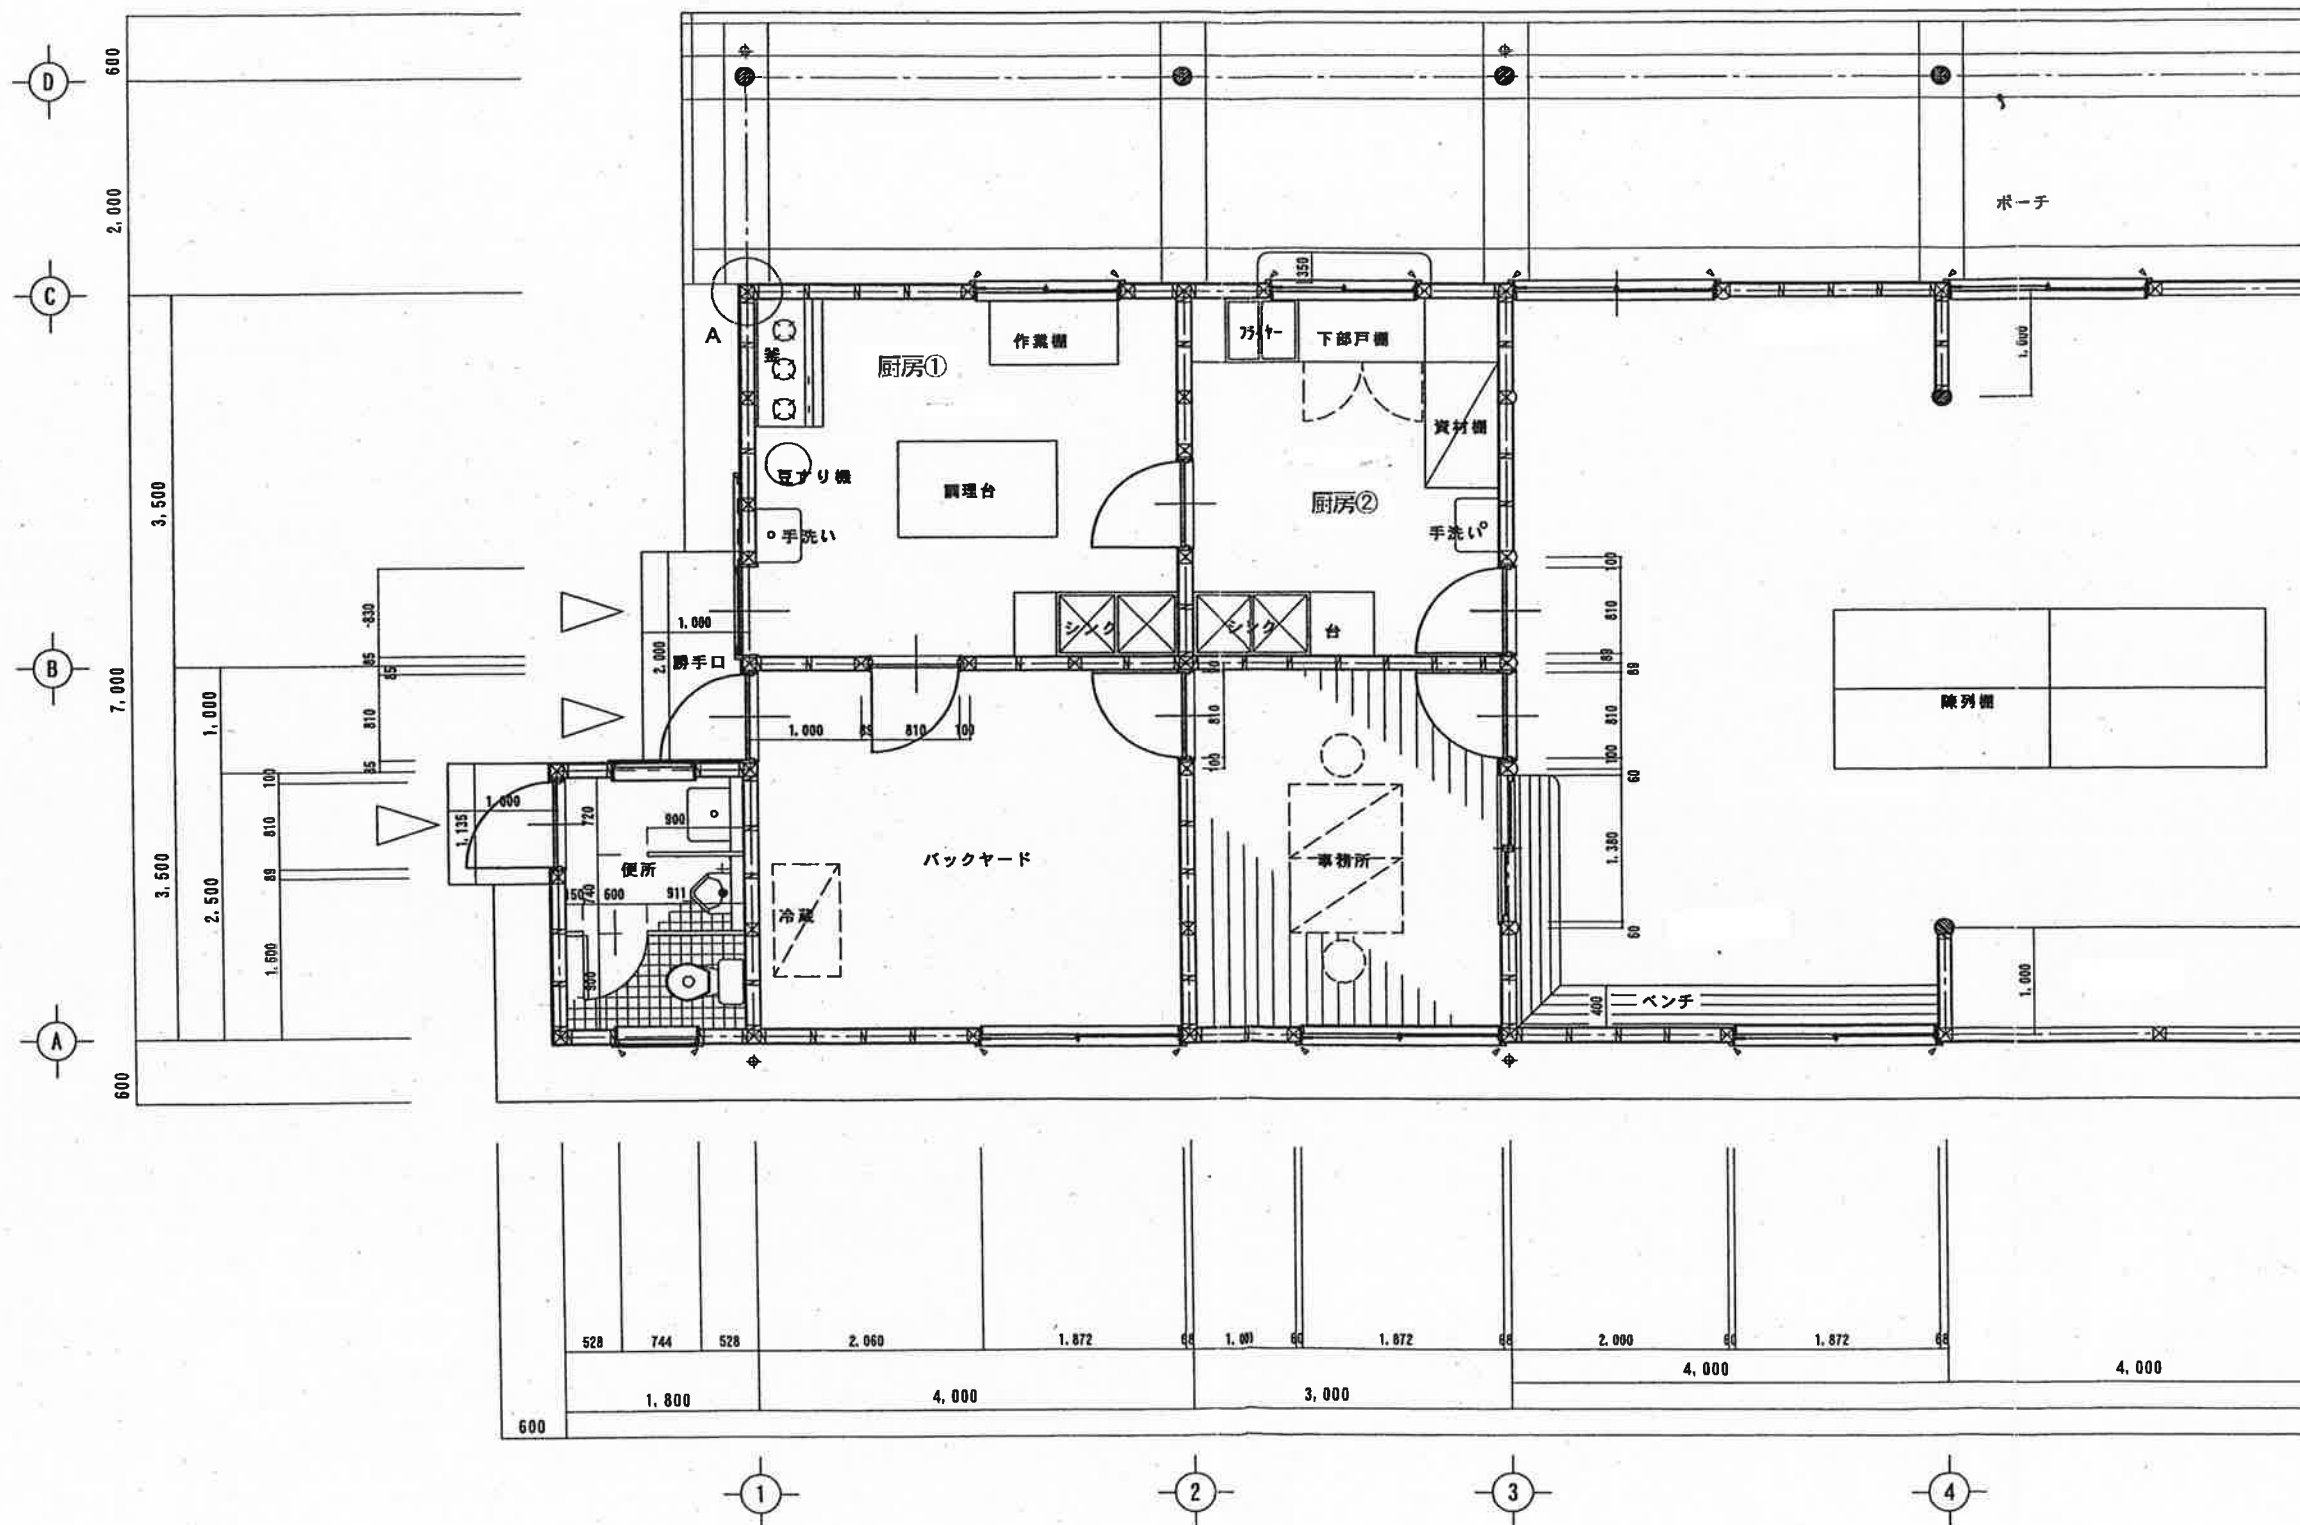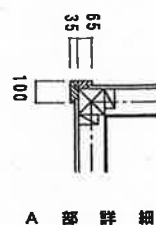


◆ 碁の位置を示す

雲仙市千々石農産物直売所

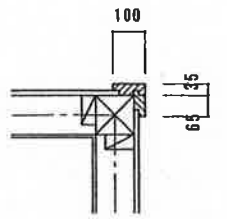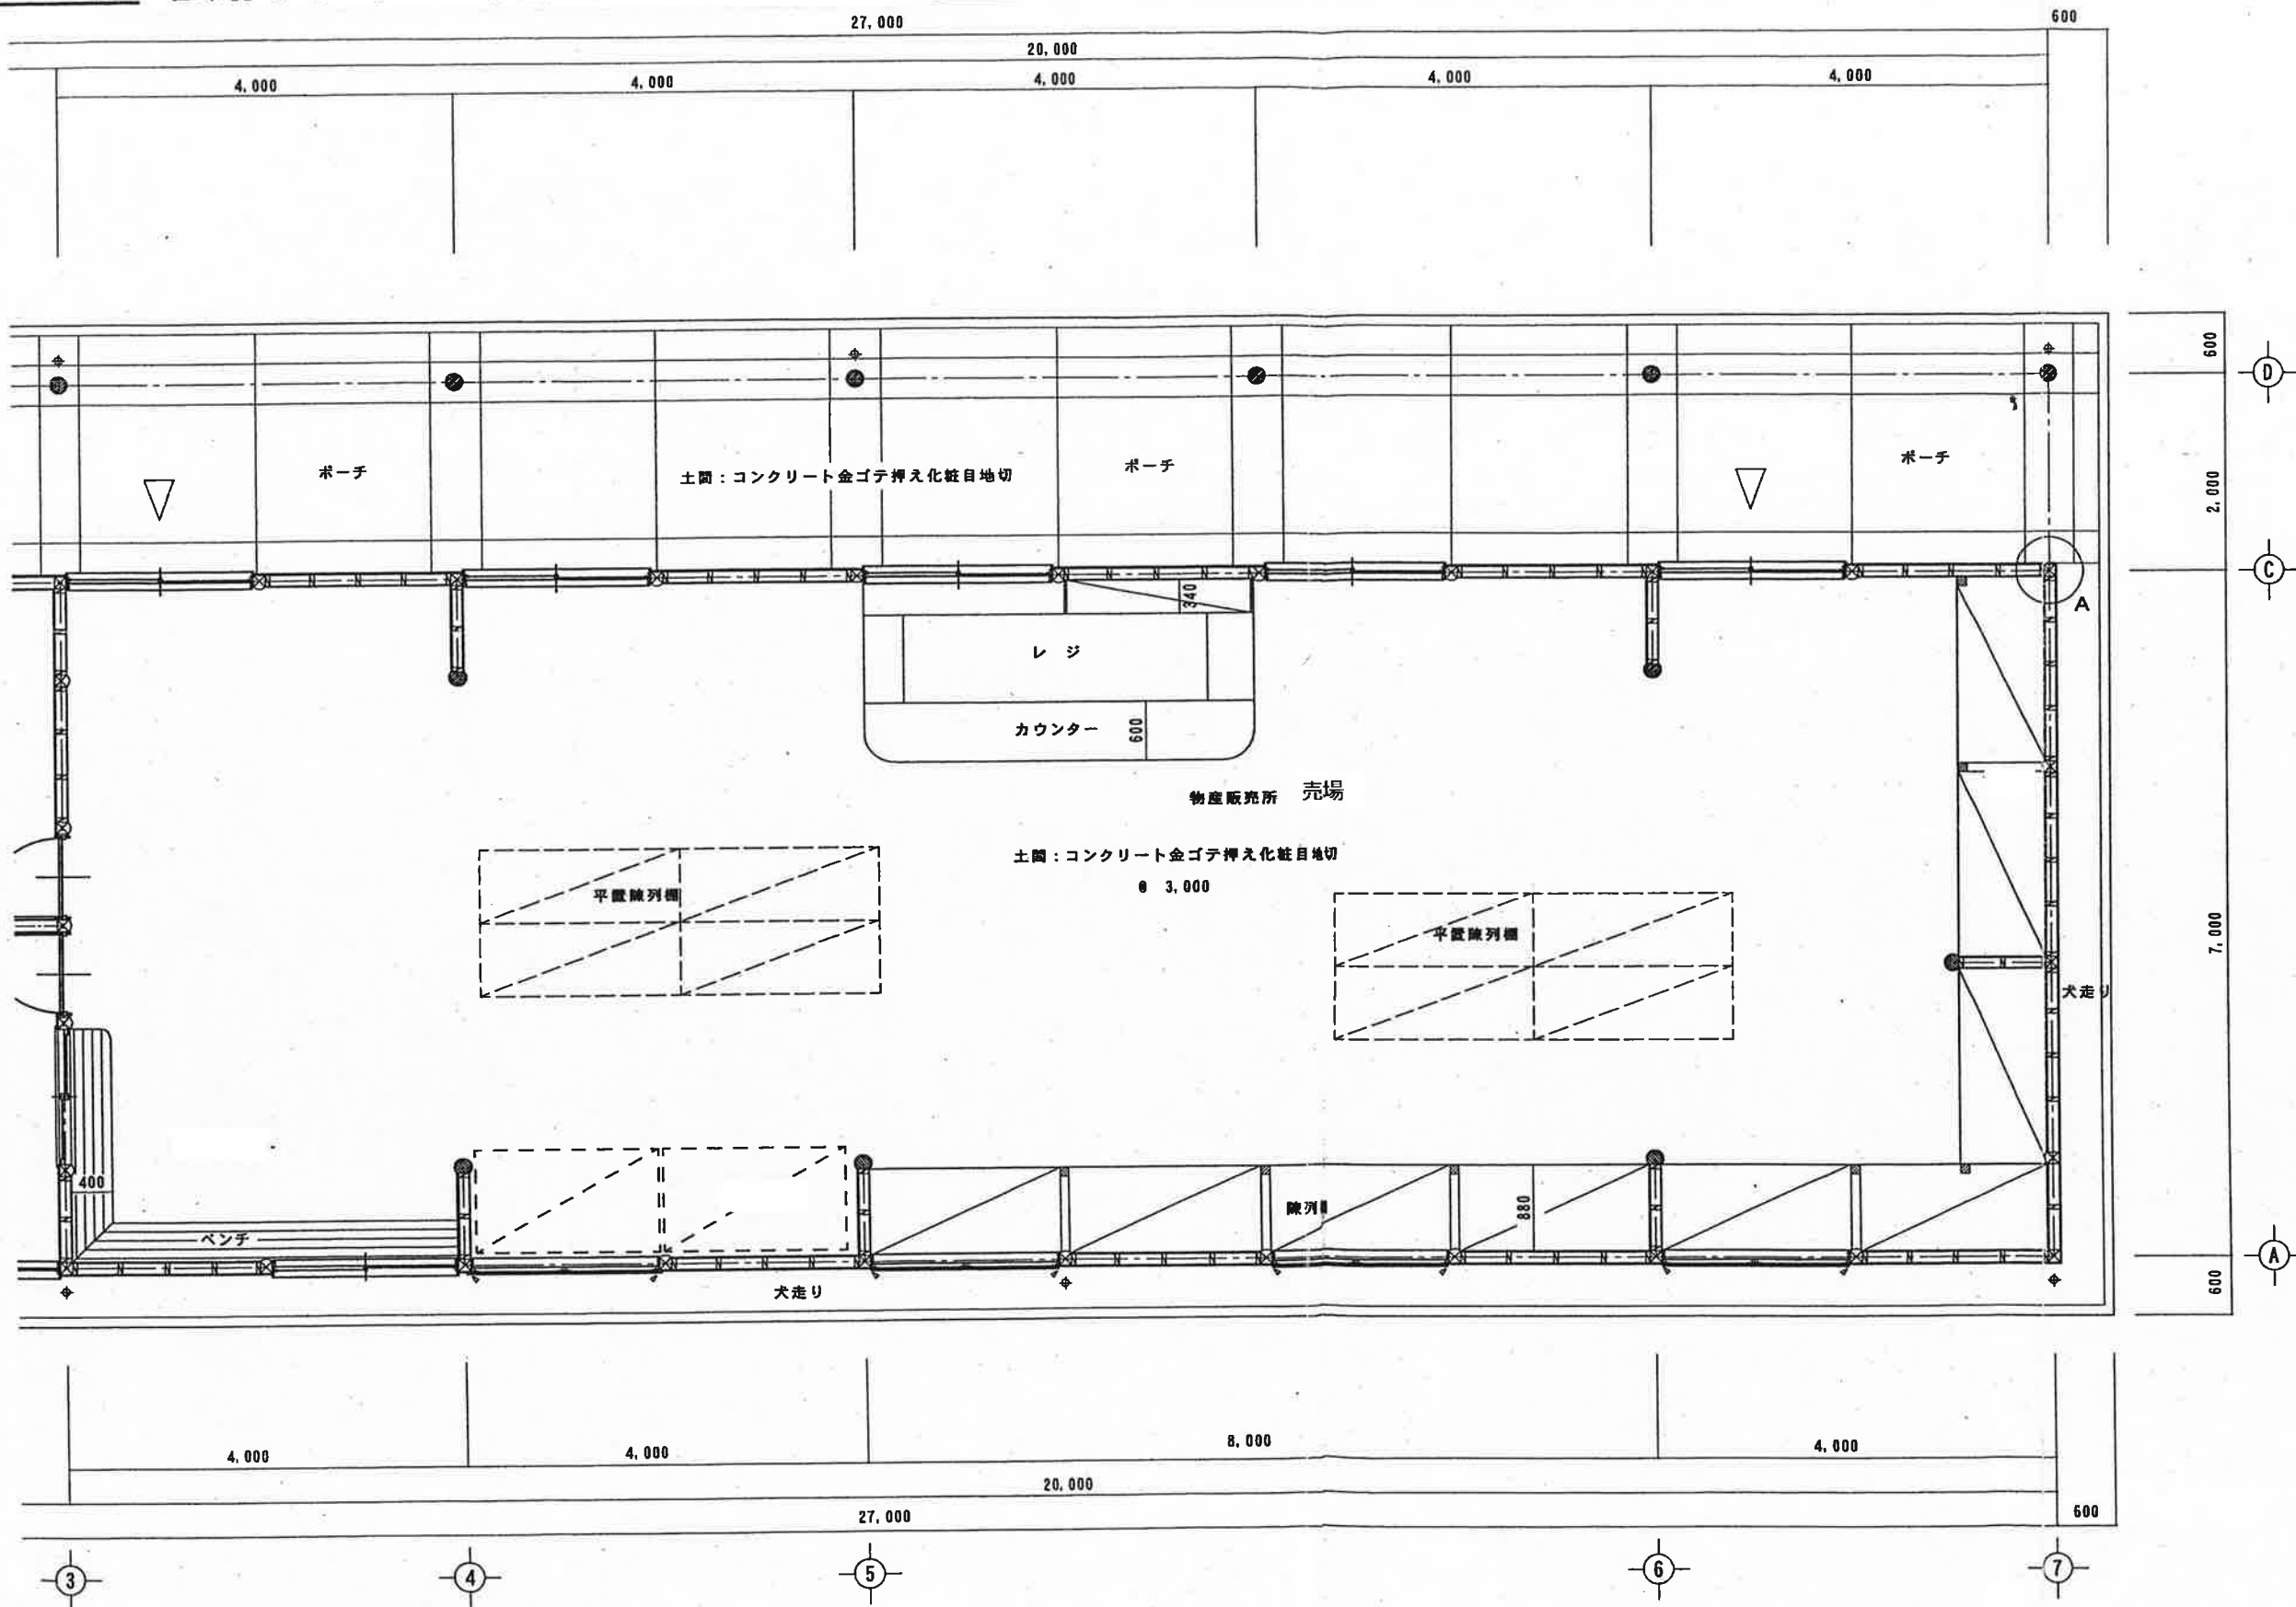


A 部 詳 細

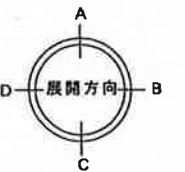


雲仙市千々石農産物直売所

凡 例


(A)	屋根：カラーベストコロニアル葺
(B)	ドーム：フロートガラス 75.0 /
(C)	庇：亜鉛メッキ鋼板瓦葺葺 70.4
(D)	軒裏：化粧野地板表し
(E)	外壁：南京下見板張り 杉 712.0
(F)	巾木：モルタル刷毛引き
(G)	ポーチ：コンクリート直押え 目地切
(H)	アルミ製換気ガラリ

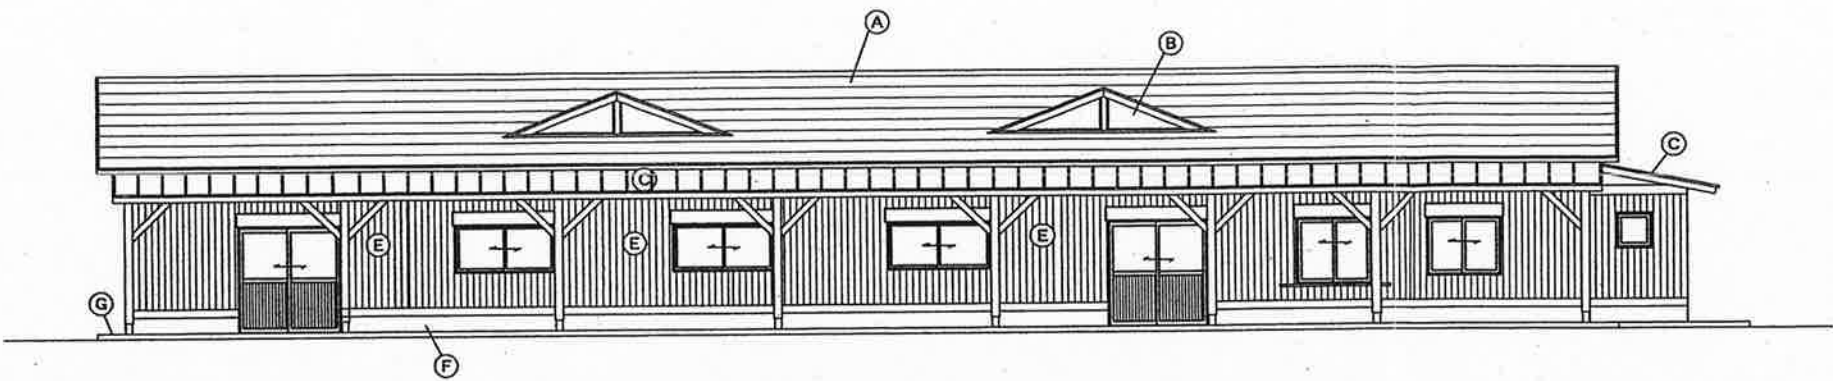


北側立面図 S=1:100

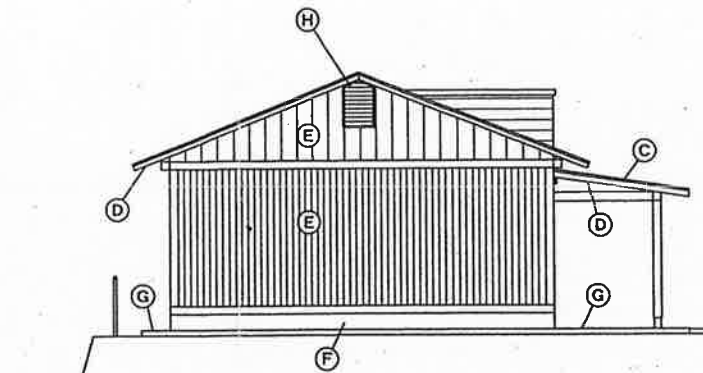

東側立面図 S=1:100

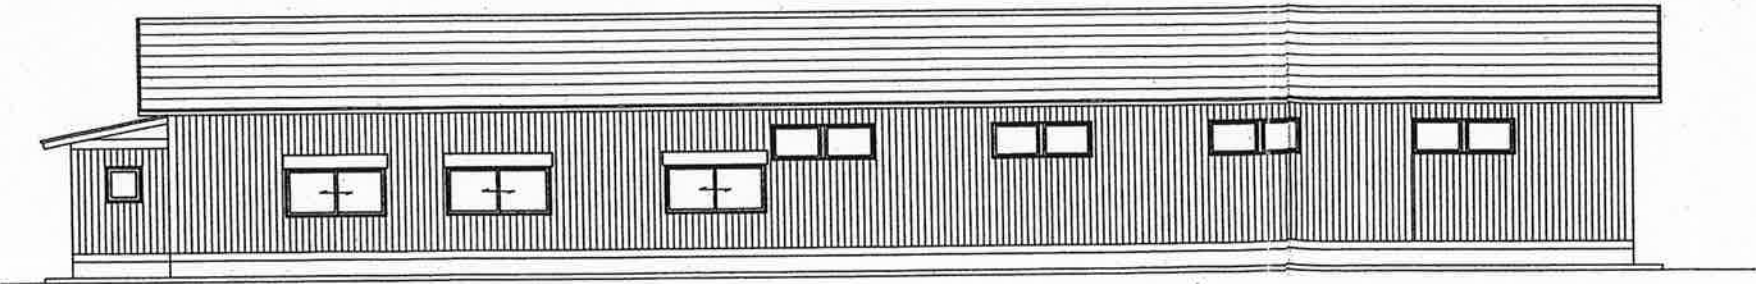


南側立面図 S=1:100

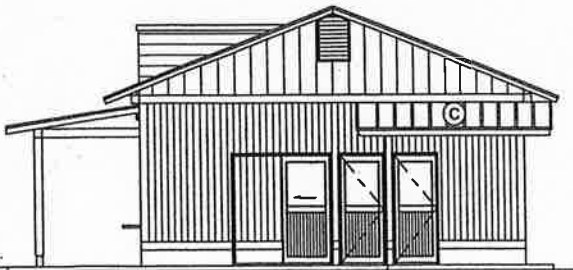


西側立面図 S=1:100

雲仙市千々石農産物直売所


ナラ集成材 730 W=350 L=2500

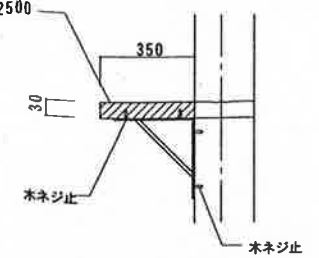


A部詳細

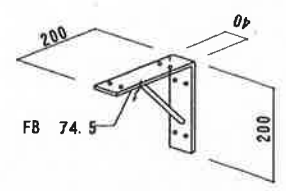

棚受け金物詳細

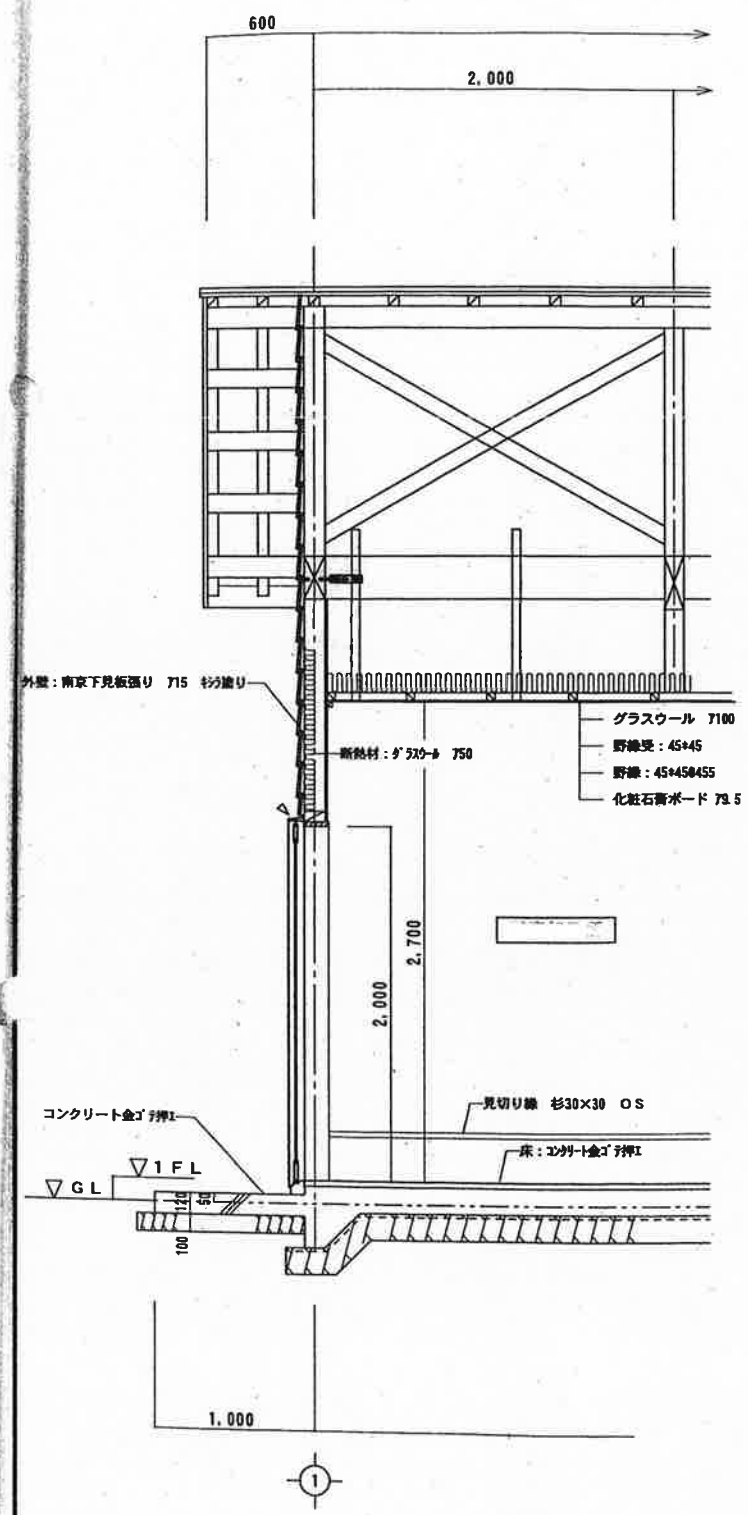


B 矩計図 S=1:30

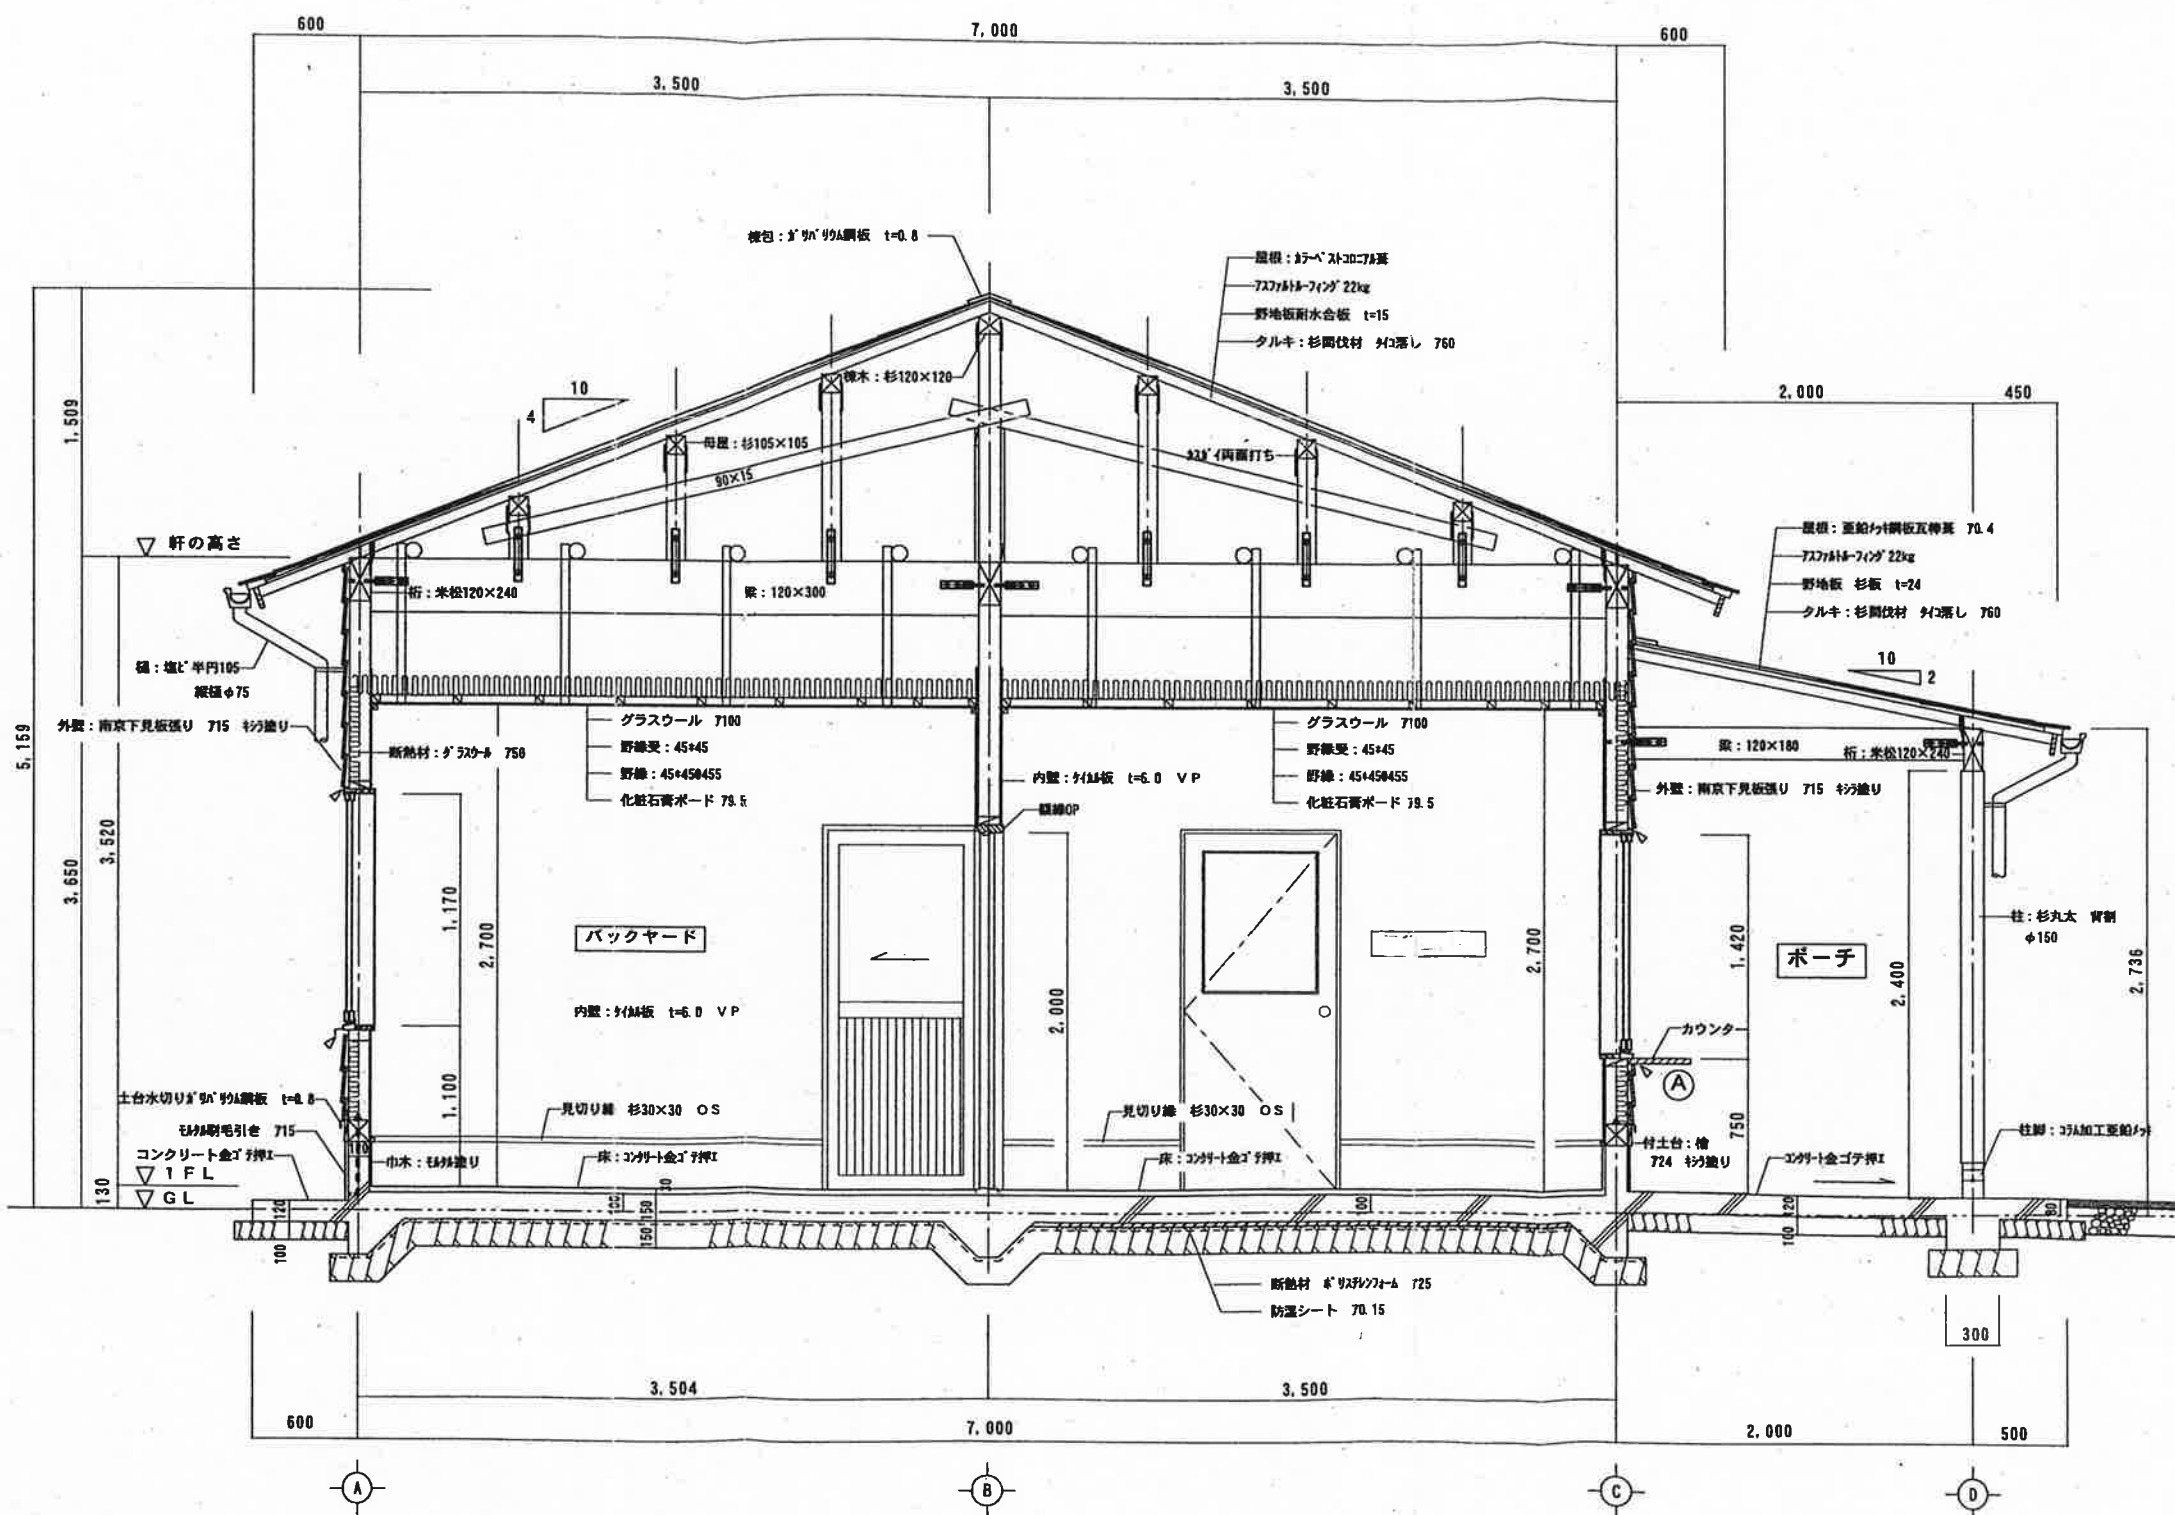


C 矩計図 S=1:30

承認	設計	担当	縮尺	工事名称	農産物直売所建設工事
			設計年月日	図面名称	矩計図 1

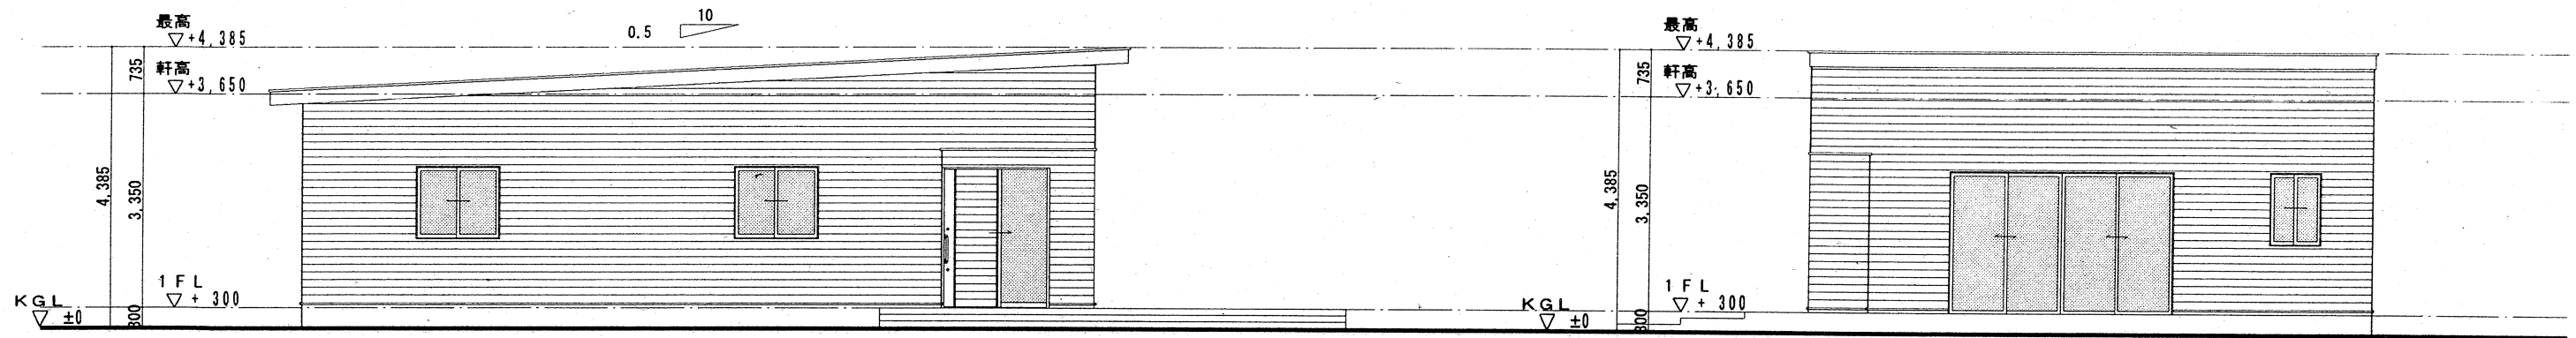

東立面図 SCALE 1:100

北立面図 SCALE 1:100

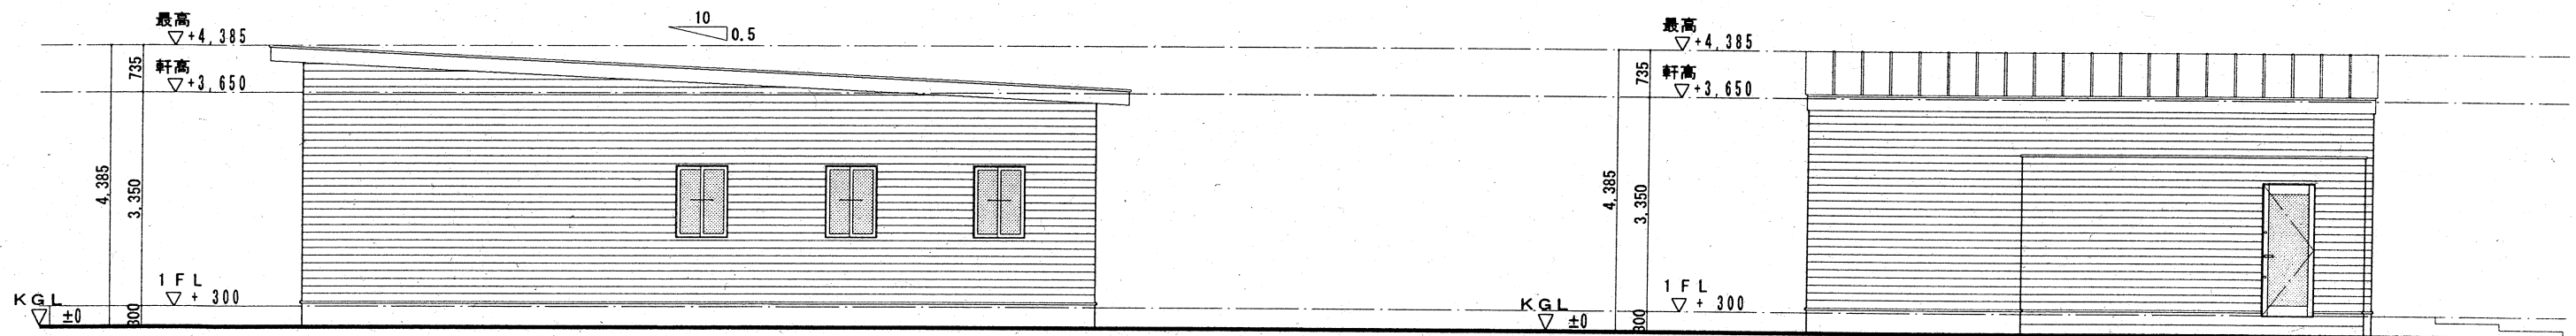


西立面図 SCALE 1:100


南立面図 SCALE 1:100

※道路高さ制限・隣地高さ制限検討：問題無し


						平成	年	月	日	製図	設計年月日	工事名称	図面番号 7
										検図	図施	図面名称	
												図尺	

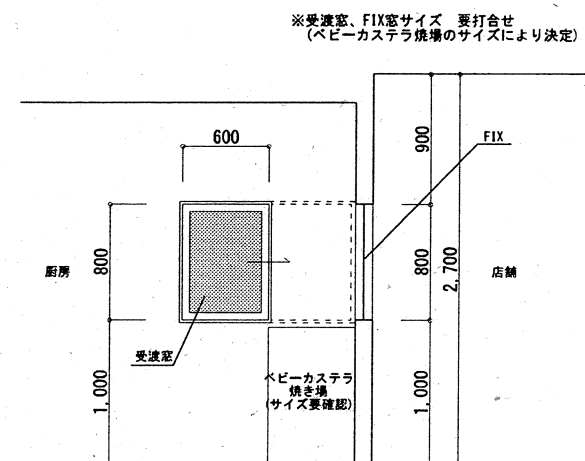

ベビーカステラ受渡し窓 S=1:50

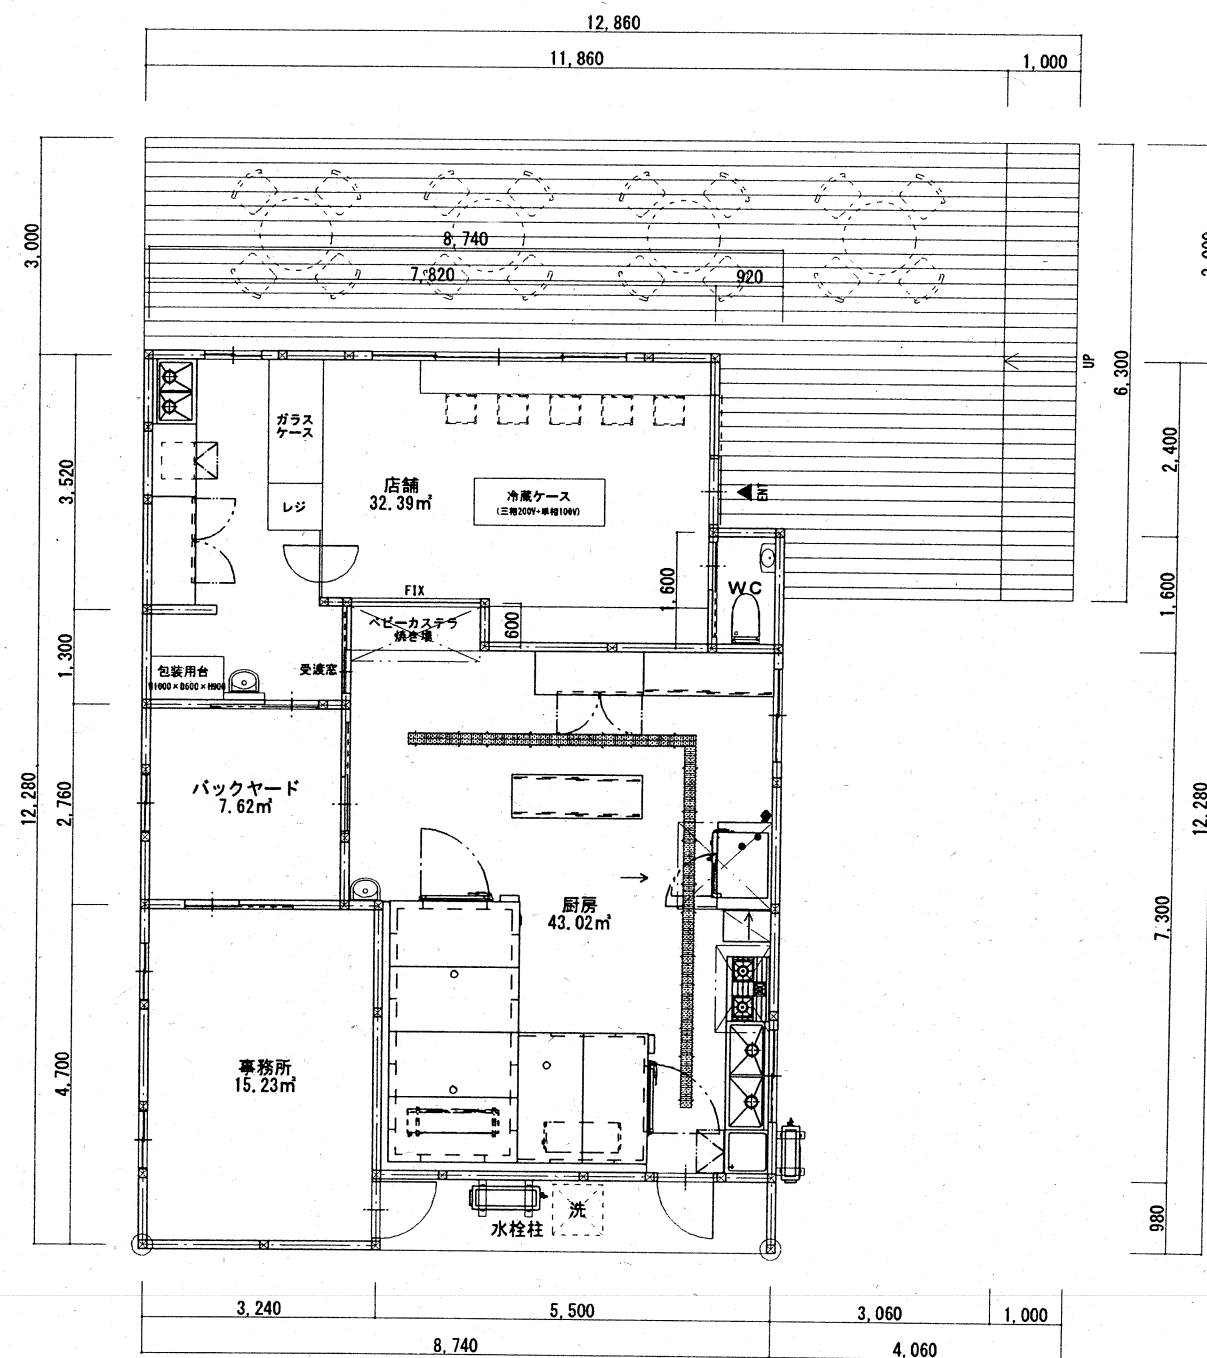

平面図 SCALE 1:100

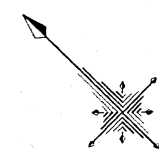

						平成 年 月 日	製図	設計年月日	工事名称	図面番号
							横田			
							保田	担当	図面名称	
							馬場		縮尺	

8